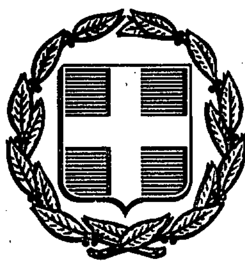


ΕΦΗΜΕΡΙΣ ΤΗΣ ΚΥΒΕΡΝΗΣΕΩΣ
ΤΗΣ ΕΛΛΗΝΙΚΗΣ ΔΗΜΟΚΡΑΤΙΑΣ

ΑΘΗΝΑ 10 ΦΕΒΡΟΥΑΡΙΟΥ 1989	ΤΕΥΧΟΣ ΤΕΤΑΡΤΟ	ΑΡΙΘΜΟΣ ΦΥΛΛΟΥ 75

ΠΟΛΕΟΔΟΜΙΑ
ΔΙΑΤΑΓΜΑΤΑ

(1)

Έγκριση πραγματοποίησης μεταφοράς συντελεστή δόμησης σε ακίνητο που βρίσκεται εντός του ρυμοτομικού σχεδίου Αθηνών (ν. Αττικής).

Ο ΠΡΟΕΔΡΟΣ ΤΗΣ ΕΛΛΗΝΙΚΗΣ ΔΗΜΟΚΡΑΤΙΑΣ

Έχοντας υπόψη:

1. Τις διατάξεις του Ν. 880/1979 «Περί καθορισμού ανωτάτου ορίου συντελεστού δομήσεως κ.λπ.» (ΦΕΚ 56/Α) και ειδικότερα το άρθρο 2.

2. Τις διατάξεις του Π.Δ/τος 470/1979 «Περί μετασχηματισμού των συντελεστών δομήσεων εις εμβαδά κατά την εφαρμογή του ν. 880/1979» (ΦΕΚ 138/Α), όπως τροποποιήθηκε με το από 19.6.1987 Π.Δ/γμα (ΦΕΚ 592/Δ).

3. Τις διατάξεις του Π.Δ/τος 510/1979 «Περί ρυθμίσεως θεμάτων μεταφοράς συντελεστού δομήσεως κατά το Ν. 880/1979» (ΦΕΚ 154/Α) όπως τροποποιήθηκε με το υπ' αριθ. 367/1987 Π.Δ/γμα» (ΦΕΚ 163/Α).

4. Τις διατάξεις του Ν. 1032/1980 «Περί συστάσεως Υπουργείου Χωροταξίας, Οικισμού και Περιβάλλοντος» (ΦΕΚ 57/Α) και ειδικότερα τα άρθρα 2, 3 και 7.

5. Τις διατάξεις του Ν. 1558/1985 «Κυβέρνηση και Κυβερνητικά Όργανα» (ΦΕΚ 137/Α) και ειδικότερα το άρθρο 23 παραγρ. 1.

6. Την υπ' αριθ. Υ.1291/1987 απόφαση του Πρωθυπουργού «Σύσταση θέσης Αναπληρωτή Υπουργού στα Υπουργεία Εξωτερικών, Εθνικής Άμυνας, Περιβάλλοντος, Χωροταξίας και Δημοσίων Έργων, Μεταφορών και Επικοινωνιών και Υφυπουργού στο Υπουργείο Εθνικής Οικονομίας» (ΦΕΚ 526/Β).

7. Την υπ' αριθ. Υ.1436/15.10.87 απόφαση του Πρωθυπουργού «Καθορισμός αρμοδιοτήτων του Αναπληρωτή Υπουργού Περιβάλλοντος, Χωροταξίας και Δημοσίων Έργων Μανόλη Παπαστεφανάκι» (ΦΕΚ 549/Β/16.10.87).

8. Την από 9.5.88 (αριθ. πρ. 37138/1.9.88) αίτηση της «Τεχνοδομικής Παπαθάνου Ε.Π.Ε.».

9. Την υπ' αριθ. 185/88 γνωμοδότηση του Κεντρικού Συμβουλίου Χωροταξίας, Οικισμού και Περιβάλλοντος.

10. Την υπ' αριθ. 37138/6306/18.7.88 απόφαση του Αναπληρωτή Υπουργού Περιβάλλοντος, Χωροταξίας και Δημοσίων Έργων για προέγκριση της σχετικής Τεχνικής μελέτης, με πρόταση του Αναπληρωτή Υπουργού Περιβάλλοντος, Χωροταξίας και Δημοσίων Έργων, αποφασίζουμε:

Άρθρο 1

1. Εγκρίνεται η πραγματοποίηση μέρους της μεταφοράς συντελεστή δόμησης που εγκρίθηκε με το από 2.4.1985 Π.Δ/γμα (197/Δ) από το βαρυνόμενο ακίνητο που βρίσκεται εντός του εγκεκριμένου ρυμοτομικού σχεδίου του δήμου Αθηναίων (ν. Αττικής) επί των οδών Αλωπεκής και Ηροδότου 22 (Κολωνάκι) ιδιοκτησίας Ιουλίας Α. Σταθάτου και Μαρίας Μ. Α. Κιρόγκα, για το οποίο έχει εκδοθεί ο υπ' αριθ. 320/88 σχετικός ονομαστικός τίτλος επ' ονομάτι «Τεχνοδομικής Παπαθάνου ΕΠΕ» σε άλλο ακίνητο (ωφελούμενο) που βρίσκεται εντός εγκεκριμένου ρυμοτομικού σχεδίου του δήμου Γλυφάδας (ν. Αττικής) επί της οδού Αιγίνης 22, ιδιοκτησίας της ανωτέρω Εταιρείας, όπως το ωφελούμενο ακίνητο φαίνεται με στοιχεία ΑΒΓΔΑ στο σχετικό πρωτότυπο διάγραμμα σε κλίμακα 1:200 που θεωρήθηκε από τον Προϊστάμενο της Δ/νσης Τοπογραφικών Εφαρμογών με την υπ' αριθ. 82922/1988 Πράξη του και που συνοπτικό του αντίτυπο δημοσιεύεται με το παρόν διάταγμα.

2. Τα ειδικότερα στοιχεία πραγματοποίησης της μεταφοράς συντελεστή δόμησης είναι τα εξής:

Συνολική δομήσιμη επιφάνεια, η οποία δύναται να δομηθεί στο ωφελούμενο ακίνητο επιπλέον της επιτρεπομένης βάσει των ισχυόντων στην περιοχή όρων δόμησης 444,016 μ² που αντιστοιχεί σε 244 τ.μ. του βαρυνομένου ακινήτου.

3. Τα ειδικότερα στοιχεία του ωφελουμένου ακινήτου μετά τη μεταφορά είναι τα εξής:

α. Εμβαδόν οικοπέδου: 1.110,04 τ.μ.

β. Συντελεστής δόμησης: 1,20

γ. Ποσοστό κάλυψης: 40%

δ. Μέγιστο επιτρεπόμενο ύψος: δεκαπέντε (15) μέτρα.

4. Το κτίριο πρέπει να ανεγερθεί εντός του ωφελουμένου ακινήτου, σύμφωνα με τις όψεις και κατόψεις που φαίνονται στα ένδεκα (11) σχετικά πρωτότυπα διαγράμματα σε κλίμακα τα δέκα (10) 1:50 και το ένα 1:100, 1:200, 1:300 που θεωρήθηκαν από τον Προϊστάμενο της Δ/νσης Τοπογραφικών Εφαρμογών με την υπ' αριθ. 82922/88 πράξη του και που συνοπτικά τους αντίτυπα δημοσιεύονται με το παρόν διάταγμα.

Άρθρο 2

Εγκρίνεται η χορήγηση νέου τίτλου μεταφοράς συντελεστή δόμησης σε αντικατάσταση του υπ' αριθ. 320/88 τίτλου στο όνομα «Τεχνοδομικής Παπαθάνου ΕΠΕ» για το υπολειπόμενο και μη χρησιμοποιηθέν εμβαδόν (246 – 244) = 2 μ².

Άρθρο 3


Η ισχύς του παρόντος διατάγματος αρχίζει από τη δημοσίευσή του στην Εφημερίδα της Κυβερνήσεως.


Στον Αναπληρωτή Υπουργό Περιβάλλοντος, Χωροταξίας και Δημοσίων Έργων αναθέτουμε τη δημοσίευση του παρόντος διατάγματος.


Αθήνα, 14 Δεκεμβρίου 1988

Ο ΠΡΟΕΔΡΟΣ ΤΗΣ ΔΗΜΟΚΡΑΤΙΑΣ
ΧΡΗΣΤΟΣ ΑΝΤ. ΣΑΡΤΖΕΤΑΚΗΣ

Ο ΑΝΑΠΛΗΡΩΤΗΣ ΥΠΟΥΡΓΟΣ
ΠΕΡΙΒΑΛΛΟΝΤΟΣ, ΧΩΡΟΤΑΞΙΑΣ ΚΑΙ ΔΗΜ. ΕΡΓΩΝ
ΜΑΝΟΛΗΣ ΠΑΠΑΣΤΕΦΑΝΑΚΙΣ

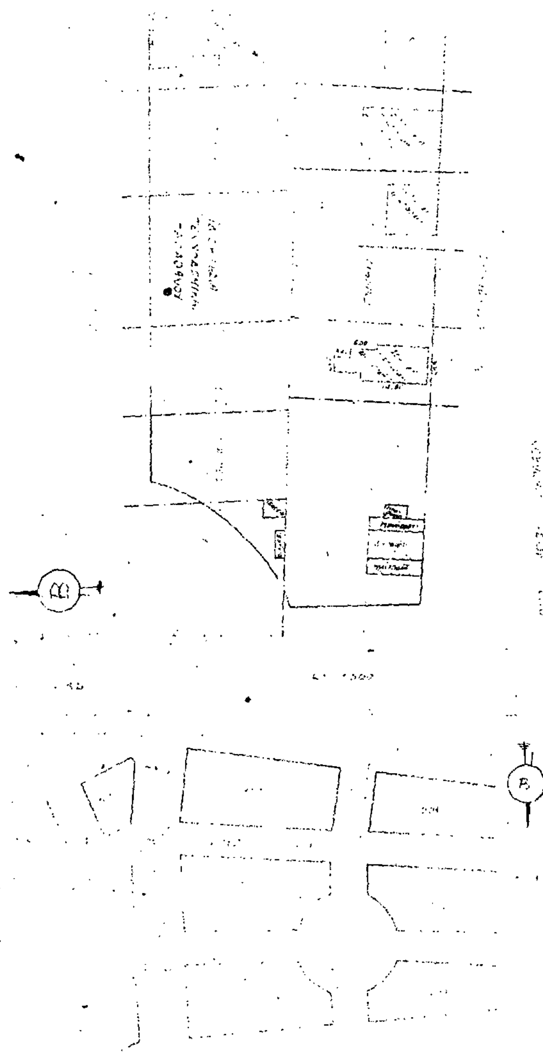

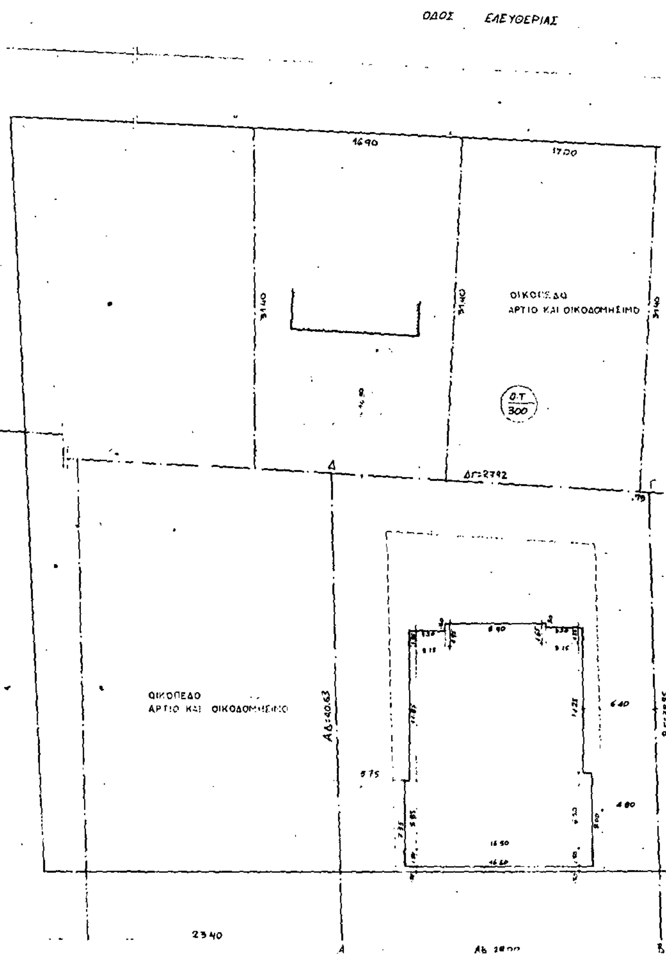
ΟΔΟΣ ΕΛΕΥΘΕΡΙΑΣ
ΟΙΚΟΠΕΔΟ ΑΡΤΙΟ ΚΑΙ ΟΙΚΟΔΟΜΗΣΙΜΟ
Ο.Τ. 300
ΟΙΚΟΠΕΔΟ ΑΡΤΙΟ ΚΑΙ ΟΙΚΟΔΟΜΗΜΕΝΟ
ΟΔΟΣ ΑΙΓΙΝΗΣ

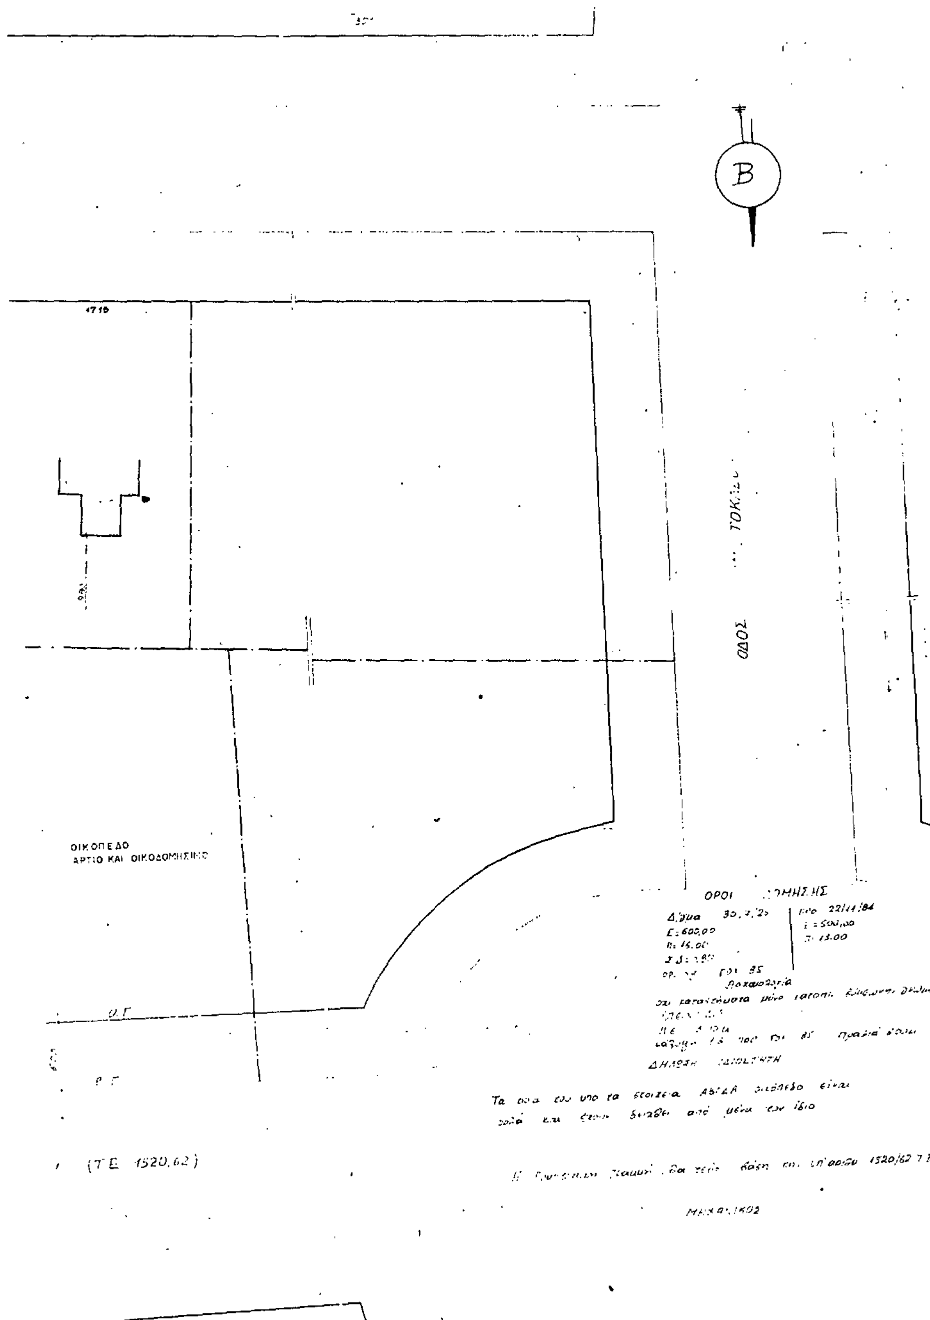

Γ 82922/88
Εγκρίσεως πραγματοποιήσεως μεταφοράς συντελεστή δόμησης σε ακίνητο που βρίσκεται εντός του ρυμοτομικού σχεδίου Αθηνών (Ν. Αττικής).
29 Νοεμβρίου 1988
Δ/ΝΤΗΣ
Ν. ΚΟΚΚΟΤΑΚΗΣ

ΙΔΙΟΚΤΗΤΗΣ	ΤΕΧΝΟΔΟΜΙΚΗ ΠΑΠΑΘΑΝΟΥ, Ε.Π.Ε.
ΕΡΓΟ	Νεα πενταόροφη οικοδομή με Υπόγειο, Pilotis και δώμα
ΘΕΣΗ	ΑΙΓΙΝΗΣ ΓΛΥΦΑΔΑ
ΜΕΛΕΤΗΤΕΣ	ΠΑΠΑΘΑΝΟΣ ΜΑΡΙΟΣ πολιτ. μηχαν.

ΘΕΜΑ ΣΧΕΔΙΟΥ: ΤΟΠΟΓΡΑΦΙΚΟ

ΑΡ. ΣΧΕΔ. A_1


ΚΛΙΜΑΚΕΣ: 1:500, 1:200


ΥΠΟΓΡΑΦΗ:

ΣΦΡΑΓΙΔΑ:

ΧΡΟΝΟΣ ΜΕΛΕΤΗΣ: ΣΕΠΤΕΜΒΡΙΟΣ 1988

ΕΛΕΓΧΟΣ ΥΠΗΡΕΣΙΑΣ:

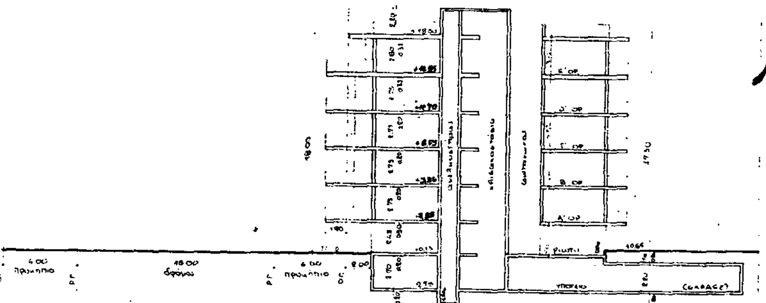

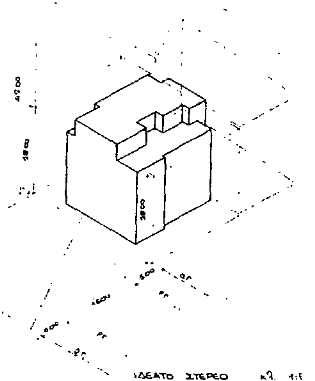

1. Επιφ. οικοπέδου (ΑΒΓΔΑ) = Ε(ΑΒΔΑ) + Ε(ΒΓΔΒ) = $\sqrt{57.28 \times 29.28 \times 18.43 \times 9.58} + \sqrt{58.125 \times 10.495 \times 30.205 \times 17.425}$ = 544.17 + 565.87 = 1110.04 $μ^2$
2. Επιτρ. κάλυψη: 1110.04 × 40% = 444.016 $μ^2$
3. Πραγμ. κάλυψη: (16.50×5.85) + ((6.50−5.85)×0.85) + (11.60×(3.15×2+8.90)) + (0.30×(8.90+3.15)) + (8.40×1.65) + (1.50×(6.55+7.65)) + (1.55×3.20×2) + (2.50×1.50) = 96.52 + 0.55 + 176.52 + 3.61 + 14.70 + 21.15 + 8.68 + 3.75 = 325.25 $μ^2$ < 440.016 $μ^2$
4. Επιτρ. ΣΔ: 1110.04 × 0.80 = 888.032 $μ^2$

Μεταφερόμενος ΣΔ: 1110.04 × 0.40 = 444.016 $μ^2$

Σύνολον ΣΔ: 1332.048 $μ^2$

Συνολικός αριθμ. ΣΔ = $\frac{1332.048}{1110.04}$ = 1.20

5. Πραγμ. ΣΔ = 4 × (επιφ. τυπ. ορ. (Α', Β', Γ', Δ')) + επιφ. Ε' ορόφ. = 4×[(16.50×5.85)+(0.65×0.85)+(11.60×15.20)+(0.30×12.05)+(8.90×1.65)−(2.70×2.00)] + [(9.92×5.60)+(2.27×(6.50−5.60))+(11.85×(9.92−2.27+1.10))+(1.95×(8.90−1.70−1.60))+(1.70×(4.70+5.65))−(1.60×5.65)−(2.70×2.00)] = 4×(96.52+0.55+176.32+3.61+14.70−5.40) + (55.55+2.04+103.70+10.92+14.19+5.84−5.40) = 4×286.30 + 186.84 = 1332.04 $μ^2$ = επιτρ. ΣΔ
6. Επιτρ. ύψος = 18.00 μ = ύψος πραγμ. [illegible]
7. Επιτρ. απόσταση Δ = 3 + 0.40 × 18.00 = 4.80 μ = ελάχιστη πραγμ. απόσταση
8. Επιτρ. [illegible] = 4 + 1.20 + $\frac{2 \times 1.20}{5}$ = 5.68
9. Πραγμ. [illegible] [illegible]
10. Επιτρ. επιφ. [illegible] 1332.048 × 40% = 532.82 $μ^2$
11. Πραγμ. επιφ. [illegible] = 532.78 $μ^2$ [illegible]
12. Επιτρ. θέσεων στάθμ. αυτοκινήτων (Ζώνη 2). 1332.048 ÷ 250 = 5.328 [illegible]

Γ 82922/88

Έμμεσου πραγματοποιήσεως μεταφοράς συντελεστού δόμησης σε ακίνητο που βρίσκεται εκτός του ρυμοτομικού σχεδίου Αθηνών (ν. Αττικής).

29 Νοεμβρίου 1988

Δ/ντής


Ν. Κοκκοτάκης

ΙΔΙΟΚΤΗΤΗΣ	ΤΕΧΝΟΔΟΜΙΚΗ ΠΑΠΑΘΑΝΟΥ, ε.π.ε.
ΕΡΓΟ	Νέα πενταόροφη οικοδομή με Υπόγειο, Pilotis και δώμα
ΘΕΣΗ	ΑΙΓΙΝΗΣ ΓΛΥΦΑΔΑ
ΜΕΛΕΤΗΤΕΣ	ΠΑΠΑΘΑΝΟΣ ΜΑΡΙΟΣ πολιτ. μηχαν.
ΘΕΜΑ ΣΧΕΔΙΟΥ: ΔΙΑΓΡΑΜΜΑ ΚΑΛΥΨΗΣ	ΑΡ. ΣΧΕΔ. A_2
ΚΛΙΜΑΚΕΣ:	1:500, 1:200, 1:100
ΥΠΟΓΡΑΦΗ:	
ΣΦΡΑΓΙΔΑ:	
ΧΡΟΝΟΣ ΜΕΛΕΤΗΣ:	ΣΕΠΤΕΜΒΡΙΟΣ 1988
ΕΛΕΓΧΟΣ ΥΠΗΡΕΣΙΑΣ:	

ΑΠΟΘΗΚΗ 6
ΑΠΟΘΗΚΗ 5
ΑΠΟΘΗΚΗ 4
ΑΠΟΘΗΚΗ 3
ΑΠΟΘΗΚΗ 2
ΑΠΟΘΗΚΗ 1
ΛΕΒΗΤΟΣΤΑΣΙΟ
ΔΕΞΑΜ. ΚΑΥΣΙΜΩΝ
ΜΗΧΑΝΟΣΤΑΣΙΟ
ASC
ΑΠΟΘΗΚΗ 7
ΑΠΟΘΗΚΗ 8
ΑΠΟΘΗΚΗ 9

ΟΠΤΟΠΛΙΝΘΟΔΟΜΗ ΠΛΗΡΩΣΕΩΣ
ΟΠΤΟΠΛΙΝΘΟΔΟΜΗ ΜΕ ΜΟΝΩΣΗ
ΕΝΔΕΙΞΗ ΘΕΣΗΣ ΤΟΜΗΣ
ΛΕΠΤΟΜΕΡΕΙΑΣ
ΕΣΩΤΕΡΙΚΟ ΚΟΥΦΩΜΑ
ΕΞΩΤΕΡΙΚΟ ΚΟΥΦΩΜΑ
ΕΝΔΕΙΞΗ ΥΨΟΜΕΤΡΟΥ
ΕΝΔΕΙΞΗ ΥΨΟΜΕΤΡΟΥ

ΙΔΙΟΚΤΗΤΗΣ	ΤΕΧΝΟΔΟΜΙΚΗ ΠΑΠΑΘΑΝΟΥ, ε.π.ε.
ΕΡΓΟ	Νεα πενταόροφη οικοδομή με Υπόγειο, Pilotis και δώμα
ΘΕΣΗ	ΑΙΓΙΝΗΣ ΓΛΥΦΑΔΑ
ΜΕΛΕΤΗΤΗΣ	ΠΑΠΑΘΑΝΟΣ ΜΑΡΙΟΣ πολιτ. μηχαν.
ΘΕΜΑ ΣΧΕΔΙΟΥ: ΚΑΤΟΨΗ ΥΠΟΓΕΙΟΥ	ΑΡ. ΣΧΕΔ. A4
ΚΛΙΜΑΚΑ:	1:50
ΥΠΟΓΡΑΦΗ:	
ΣΦΡΑΓΙΔΑ:	
ΧΡΟΝ. ΜΕΛΕΤΗΣ:	ΣΕΠΤΕΜΒΡΙΟΣ 1988
ΕΛΕΓΧ. ΥΠΗΡΕΣΙΑΣ:	

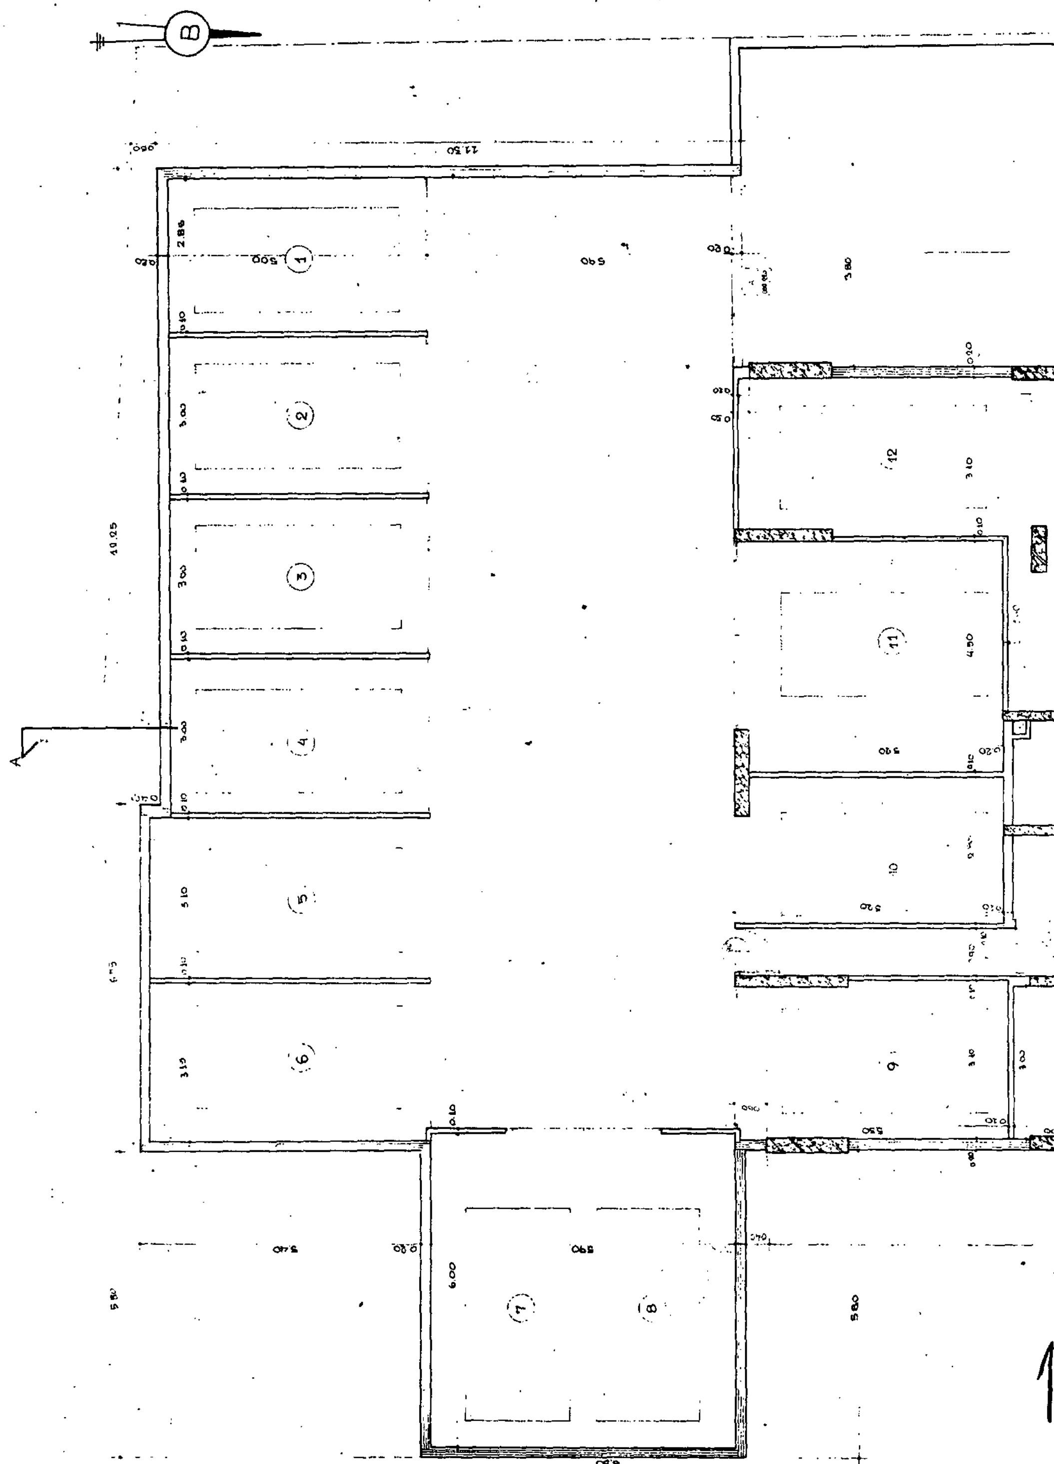
B
A
1
2
3
4
5
6
7
8
9
10
11
12
1

ΣΤΟΙΧΕΙΟ ΟΠΛΙΣΜΕΝΟΥ ΣΚΥΡΟΔΕΜΑΤΟΣ
ΟΠΤΟΠΛΙΝΘΟΔΟΜΗ ΠΛΗΡΩΣΕΩΣ
ΟΠΤΟΠΛΙΝΘΟΔΟΜΗ ΜΕ ΜΟΝΩΣΗ
ΕΝΔΕΙΞΗ ΘΕΣΗΣ ΤΟΜΗΣ
ΕΝΔΕΙΞΗ ΛΕΠΤΟΜΕΡΕΙΑΣ
ΕΝΔΕΙΞΗ ΛΕΠΤΟΜΕΡΕΙΑΣ
ΕΣΩΤΕΡΙΚΟ ΚΟΥΦΩΜΑ
ΕΞΩΤΕΡΙΚΟ ΚΟΥΦΩΜΑ
ΕΝΔΕΙΞΗ ΥΨΟΜΕΤΡΟΥ
ΕΝΔΕΙΞΗ ΥΨΟΜΕΤΡΟΥ

ΙΔΙΟΚΤΗΤΗΣ	ΤΕΧΝΟΔΟΜΙΚΗ ΠΑΠΑΘΑΝΟΥ, ε.π.ε.
ΕΡΓΟ	Νεα πενταόροφη οικοδομή με Υπόγειο, Pilotis και δώμα
ΘΕΣΗ	ΑΙΓΙΝΗΣ ΓΛΥΦΑΔΑ
ΜΕΛΕΤΗΤΕΣ	ΠΑΠΑΘΑΝΟΣ ΜΑΡΙΟΣ πολιτ. μηχαν


ΘΕΜΑ ΣΧΕΔΙΟΥ: ΚΑΤΟΨΗ PILOTIS — ΑΡ. ΣΧΕΔ. A_5


ΚΛΙΜΑΚΕΣ: 1:50
ΥΠΟΓΡΑΦΗ:
ΣΦΡΑΓΙΔΑ:

ΧΡΟΝΟΣ ΜΕΛΕΤΗΣ: ΣΕΠΤΕΜΒΡΙΟΣ 1988
ΕΛΕΓΧΟΣ ΥΠΗΡΕΣΙΑΣ:




Γ. 89922/88
Έμφισυ
πραγματοποίηση μεταφοράς συντελεστή δόμησης σε ακίνητο που βρίσκεται εντός του ρυμοτομικού σχεδίου Αθηνών (κ. Αττικής).
29 Νοεμβρίου 1988
Δ/ΝΤΗΣ
Ν. ΚΟΚΚΟΤΑΚΗΣ

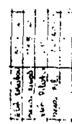

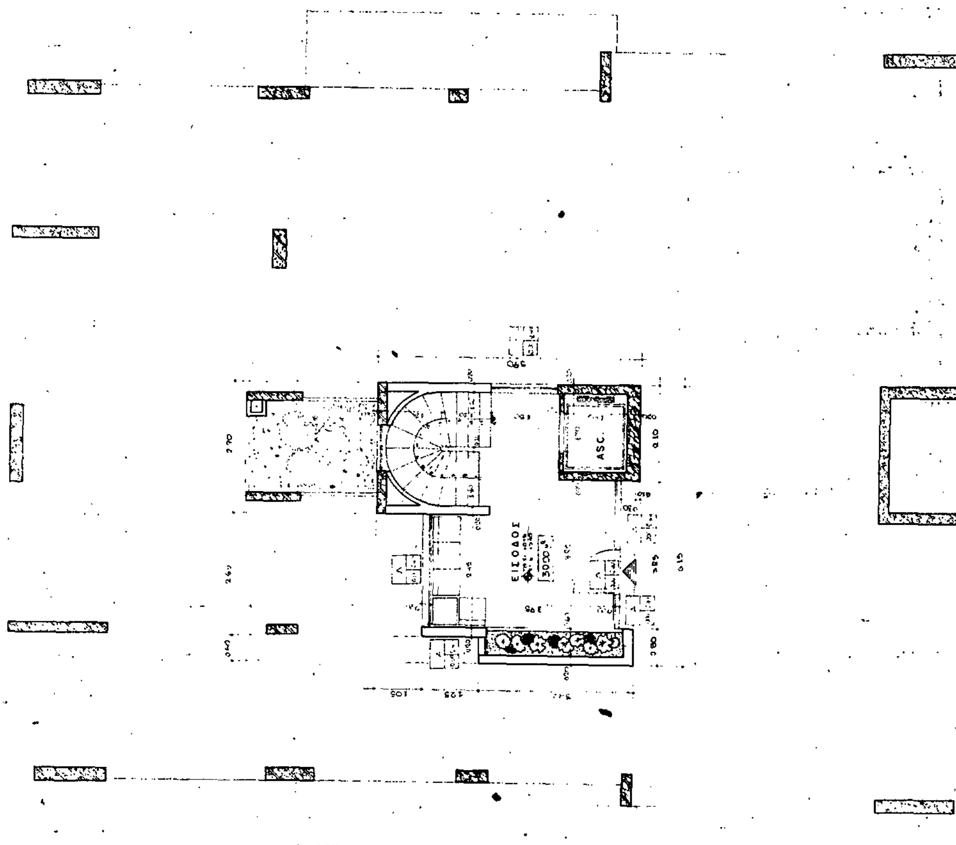

ΣΤΟΙΧΕΙΟ ΟΠΛΙΣΜΕΝΟΥ ΣΚΥΡΟΔΕΜΑΤΟΣ	ΕΣΩΤΕΡΙΚΟ ΚΟΥΦΩΜΑ
ΟΠΤΟΠΛΙΝΘΟΔΟΜΗ ΠΛΗΡΩΣΕΩΣ	ΕΞΩΤΕΡΙΚΟ ΚΟΥΦΩΜΑ
ΟΠΤΟΠΛΙΝΘΟΔΟΜΗ ΜΕ ΜΟΝΩΣΗ	ΕΝΔΕΙΞΗ ΥΨΟΜΕΤΡΟΥ
ΕΝΔΕΙΞΗ ΘΕΣΗΣ ΤΟΜΗΣ	ΕΝΔΕΙΞΗ ΥΨΟΜΕΤΡΟΥ
ΕΝΔΕΙΞΗ ΛΕΠΤΟΜΕΡΕΙΑΣ	
ΕΝΔΕΙΞΗ ΛΕΠΤΟΜΕΡΕΙΑΣ	

ΙΔΙΟΚΤΗΤΗΣ	ΤΕΧΝΟΔΟΜΙΚΗ ΠΑΠΑΘΑΝΟΥ, ε.π.ε.
ΕΡΓΟ	Νεα πενταόροφη οικοδομή με Υπόγειο, Pilotis και δώμα
ΘΕΣΗ	ΑΙΓΙΝΗΣ ΓΛΥΦΑΔΑ
ΜΕΛΕΤΗΤΕΣ	ΠΑΠΑΘΑΝΟΣ ΜΑΡΙΟΣ πολιτ. μηχαν.
ΘΕΜΑ ΣΧΕΔΙΟΥ: ΚΑΤΟΨΗ ΤΥΠΙΚΟΥ (Α,Β,Γ,Δ) ΟΡΟΦΟΥ	ΑΡ. ΣΧΕΔ. Α6
ΚΛΙΜΑΚΕΣ:	1:50
ΥΠΟΓΡΑΦΗ:	
ΣΦΡΑΓΙΔΑ:	
ΧΡΟΝΟΣ ΜΕΛΕΤΗΣ:	ΣΕΠΤΕΜΒΡΙΟΣ 1988
ΕΛΕΓΧΟΣ ΥΠΗΡΕΣΙΑΣ:	

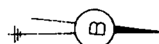


Γ 82922/88


Εγκρίνεται πραγματοποίηση μεταφοράς συντελεστή δόμησης σε ακίνητο που βρίσκεται εντός του ρυμοτομικού σχεδίου Αθηνών (Ν. Αττικής).


29 Νοεμβρίου 1988

ΔΙΝΤΗΣ

Ν. ΚΟΚΚΟΤΑΚΗΣ

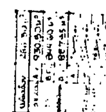


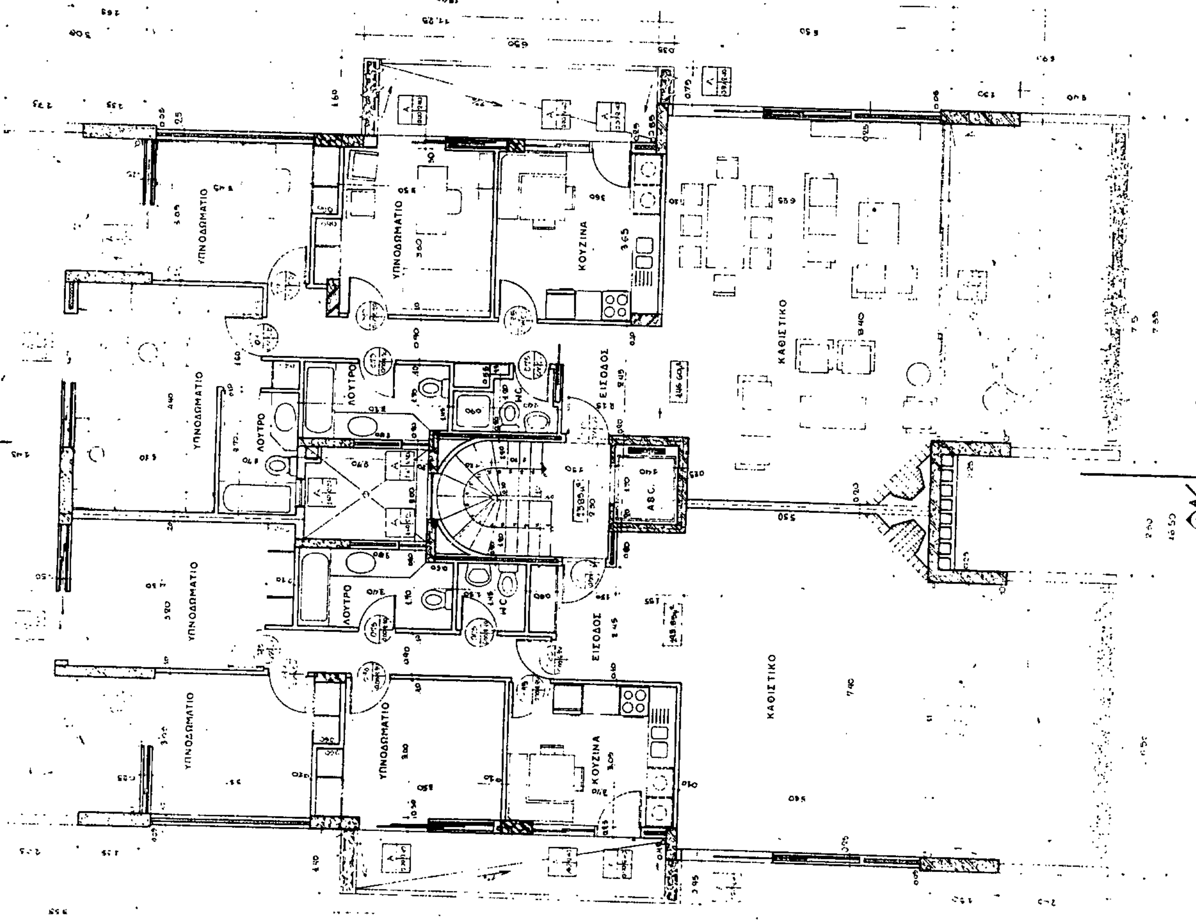


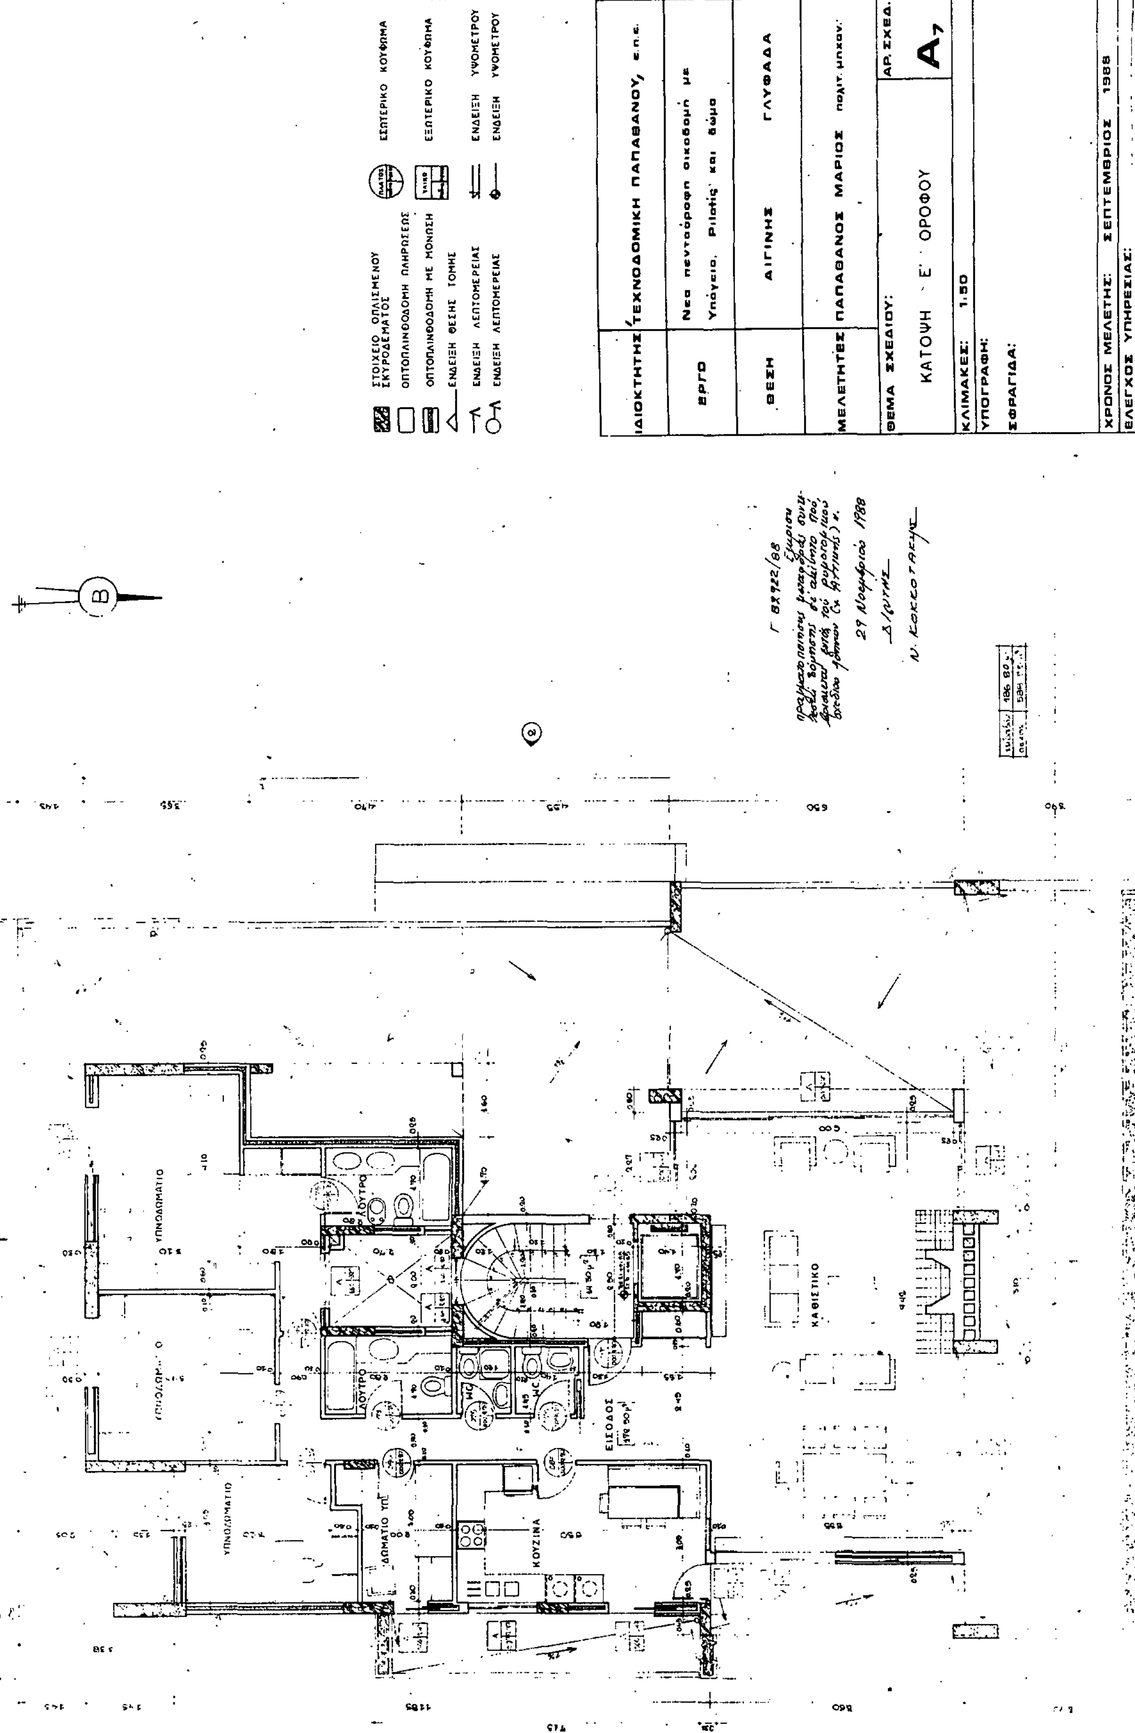

ΣΤΟΙΧΕΙΟ ΟΠΛΙΣΜΕΝΟΥ ΣΚΥΡΟΔΕΜΑΤΟΣ
ΟΠΤΟΠΛΙΝΘΟΔΟΜΗ ΠΛΗΡΩΣΕΩΣ
ΟΠΤΟΠΛΙΝΘΟΔΟΜΗ ΜΕ ΜΟΝΩΣΗ
ΕΝΔΕΙΞΗ ΘΕΣΗΣ ΤΟΜΗΣ
ΕΝΔΕΙΞΗ ΛΕΠΤΟΜΕΡΕΙΑΣ
ΕΝΔΕΙΞΗ ΛΕΠΤΟΜΕΡΕΙΑΣ
ΕΣΩΤΕΡΙΚΟ ΚΟΥΦΩΜΑ
ΕΞΩΤΕΡΙΚΟ ΚΟΥΦΩΜΑ
ΕΝΔΕΙΞΗ ΥΨΟΜΕΤΡΟΥ
ΕΝΔΕΙΞΗ ΥΨΟΜΕΤΡΟΥ
ΙΔΙΟΚΤΗΤΗΣ ΤΕΧΝΟΔΟΜΙΚΗ ΠΑΠΑΒΑΝΟΥ, ε.π.ε.
ΕΡΓΟ Νεα πενταόροφη οικοδομή με Υπόγειο, Pilotis και δώμα
ΘΕΣΗ ΑΙΓΙΝΗΣ ΓΛΥΦΑΔΑ
ΜΕΛΕΤΗΤΕΣ ΠΑΠΑΒΑΝΟΣ ΜΑΡΙΟΣ πολιτ. μηχαν.
ΘΕΜΑ ΣΧΕΔΙΟΥ: ΚΑΤΟΨΗ Ε' ΟΡΟΦΟΥ
ΑΡ. ΣΧΕΔ. Α7
ΚΛΙΜΑΚΕΣ: 1:50
ΥΠΟΓΡΑΦΗ:
ΣΦΡΑΓΙΔΑ:
ΧΡΟΝΟΣ ΜΕΛΕΤΗΣ: ΣΕΠΤΕΜΒΡΙΟΣ 1988
ΕΛΕΓΧΟΣ ΥΠΗΡΕΣΙΑΣ:
ΥΠΝΟΔΩΜΑΤΙΟ
ΛΟΥΤΡΟ
ΚΑΘΙΣΤΙΚΟ
ΚΟΥΖΙΝΑ
ΕΙΣΟΔΟΣ
ΔΩΜΑΤΙΟ ΥΠ.

ΣΤΟΙΧΕΙΟ ΟΠΛΙΣΜΕΝΟΥ ΣΚΥΡΟΔΕΜΑΤΟΣ
ΟΠΤΟΠΛΙΝΘΟΔΟΜΗ ΠΛΗΡΩΣΕΩΣ
ΟΠΤΟΠΛΙΝΘΟΔΟΜΗ ΜΕ ΜΟΝΩΣΗ
ΕΝΔΕΙΞΗ ΘΕΣΗΣ ΤΟΜΗΣ
ΕΝΔΕΙΞΗ ΛΕΠΤΟΜΕΡΕΙΑΣ
ΕΝΔΕΙΞΗ ΛΕΠΤΟΜΕΡΕΙΑΣ
ΕΣΩΤΕΡΙΚΟ ΚΟΥΦΩΜΑ
ΕΞΩΤΕΡΙΚΟ ΚΟΥΦΩΜΑ
ΕΝΔΕΙΞΗ ΥΨΟΜΕΤΡΟΥ
ΕΝΔΕΙΞΗ ΥΨΟΜΕΤΡΟΥ

ΙΔΙΟΚΤΗΤΗΣ	ΤΕΧΝΟΔΟΜΙΚΗ ΠΑΠΑΒΑΝΟΥ, ε.π.ε.
ΕΡΓΟ	Νεα πενταόροφη οικοδομή με Υπόγειο, Pilotis και δώμα
ΘΕΣΗ	ΑΙΓΙΝΗΣ ΓΛΥΦΑΔΑ
ΜΕΛΕΤΗΤΕΣ	ΠΑΠΑΒΑΝΟΣ ΜΑΡΙΟΣ πολιτ. μηχαν.
ΘΕΜΑ ΣΧΕΔΙΟΥ: ΚΑΤΟΨΗ ΔΩΜΑΤΟΣ	ΑΡ. ΣΧΕΔ. A_9
ΚΛΙΜΑΚΕΣ: 1:50	
ΥΠΟΓΡΑΦΗ:	
ΣΦΡΑΓΙΔΑ:	
ΧΡΟΝΟΣ ΜΕΛΕΤΗΣ: ΣΕΠΤΕΜΒΡΙΟΣ 1988	
ΕΛΕΓΧΟΣ ΥΠΗΡΕΣΙΑΣ:	

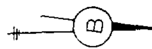

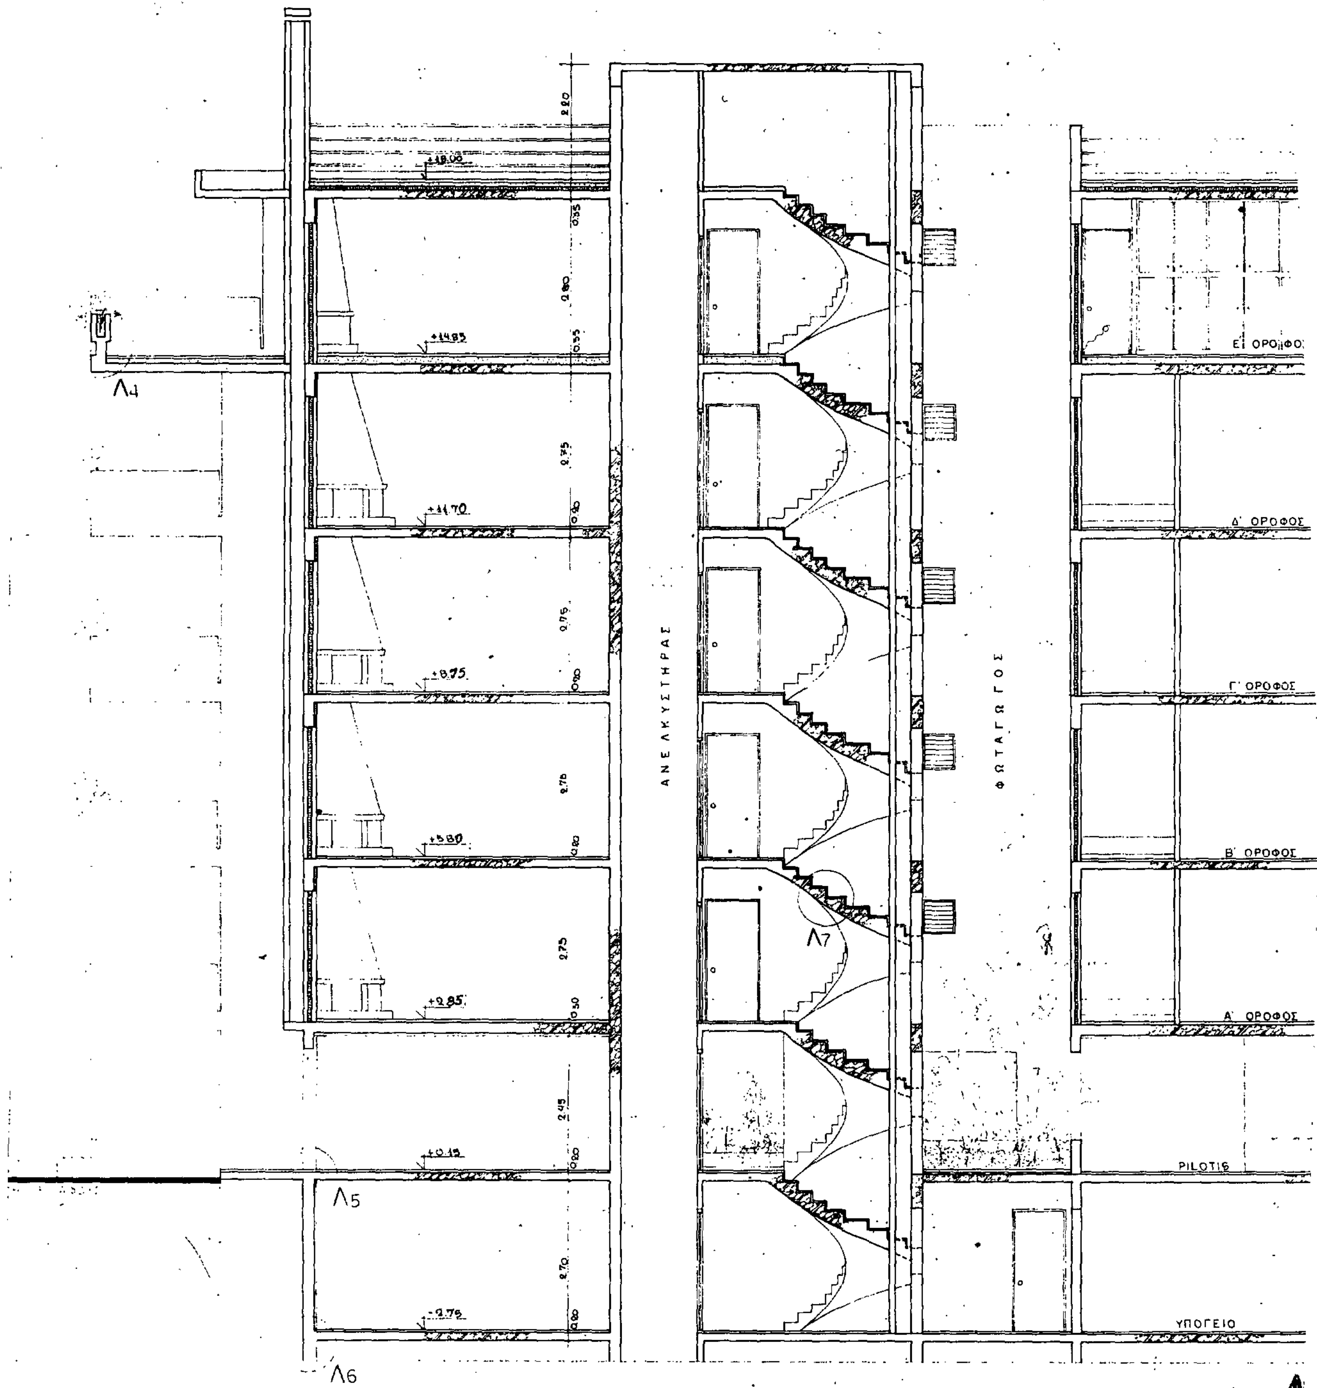
Λ4
Λ5
Λ6
Λ7
ΑΝΕΛΚΥΣΤΗΡΑΣ
ΦΩΤΑΓΩΓΟΣ
Δ' ΟΡΟΦΟΣ
Γ' ΟΡΟΦΟΣ
Β' ΟΡΟΦΟΣ
Α' ΟΡΟΦΟΣ
PILOTIS
ΥΠΟΓΕΙΟ
+14.85
+11.70
+8.75
+5.80
+2.85
+0.15
-2.75

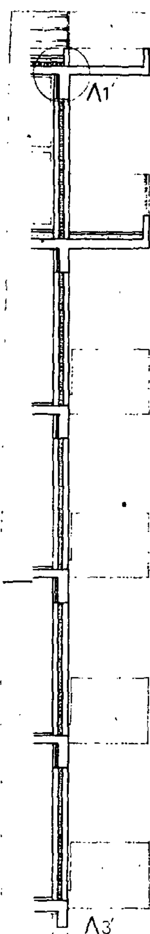


Γ 82922/88
Εγκρίνεται
πραγματοποίηση μεταφοράς
συντελεστού δόμησης σε ακίνητο
πού βρίσκεται εντός τού ρυμοτο-
μικού σχεδίου Αθηνών (Ν. Αττικής)

29 Νοεμβρίου 1988

Δ/ΝΤΗΣ

Ν. ΚΟΚΚΟΤΑΚΗΣ

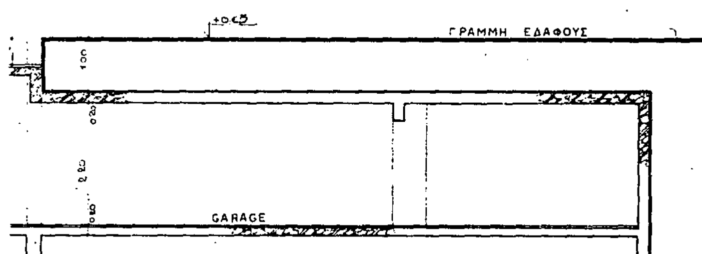

ΙΔΙΟΚΤΗΤΗΣ	ΤΕΧΝΟΔΟΜΙΚΗ ΠΑΠΑΘΑΝΟΥ, ε.π.ε.
ΕΡΓΟ	Νεα πενταόροφη οικοδομή με Υπόγειο, Pilotis και δώμα
ΘΕΣΗ	ΑΙΓΙΝΗΣ ΓΛΥΦΑΔΑ
ΜΕΛΕΤΗΤΕΣ	ΠΑΠΑΘΑΝΟΣ ΜΑΡΙΟΣ πολιτ. μηχαν
ΘΕΜΑ ΣΧΕΔΙΟΥ: ΤΟΜΗ Α-Α'	ΑΡ. ΣΧΕΔ. A_9
ΚΛΙΜΑΚΕΣ: 1:50	
ΥΠΟΓΡΑΦΗ:	
ΣΦΡΑΓΙΔΑ:	
ΧΡΟΝΟΣ ΜΕΛΕΤΗΣ: ΣΕΠΤΕΜΒΡΙΟΣ 1988	
ΕΛΕΓΧΟΣ ΥΠΗΡΕΣΙΑΣ:	


ΙΔΙΟΚΤΗΤΗΣ	ΤΕΧΝΟΔΟΜΙΚΗ ΠΑΠΑΘΑΝΟΥ, ε.π.ε.
ΕΡΓΟ	Νέα πενταόροφη οικοδομή με Υπόγειο, Pilotis και δώμα
ΘΕΣΗ	ΑΙΓΙΝΗΣ ΓΛΥΦΑΔΑ
ΜΕΛΕΤΗΤΕΣ	ΠΑΠΑΘΑΝΟΣ ΜΑΡΙΟΣ πολιτ. μηχαν.
ΘΕΜΑ ΣΧΕΔΙΟΥ: ΒΟΡΕΙΑ ΟΨΗ	ΑΡ. ΣΧΕΔ. A11
ΚΛΙΜΑΚΕΣ: 1:50	
ΥΠΟΓΡΑΦΗ:	
ΣΦΡΑΓΙΔΑ:	
ΧΡΟΝΟΣ ΜΕΛΕΤΗΣ: ΣΕΠΤΕΜΒΡΙΟΣ 1988	
ΕΛΕΓΧΟΣ ΥΠΗΡΕΣΙΑΣ:	


Γ 82722/88

29 Νοεμβρίου 1988

Δ/ΝΤΗΣ

Μ. ΚΟΚΚΟΤΑΚΗΣ

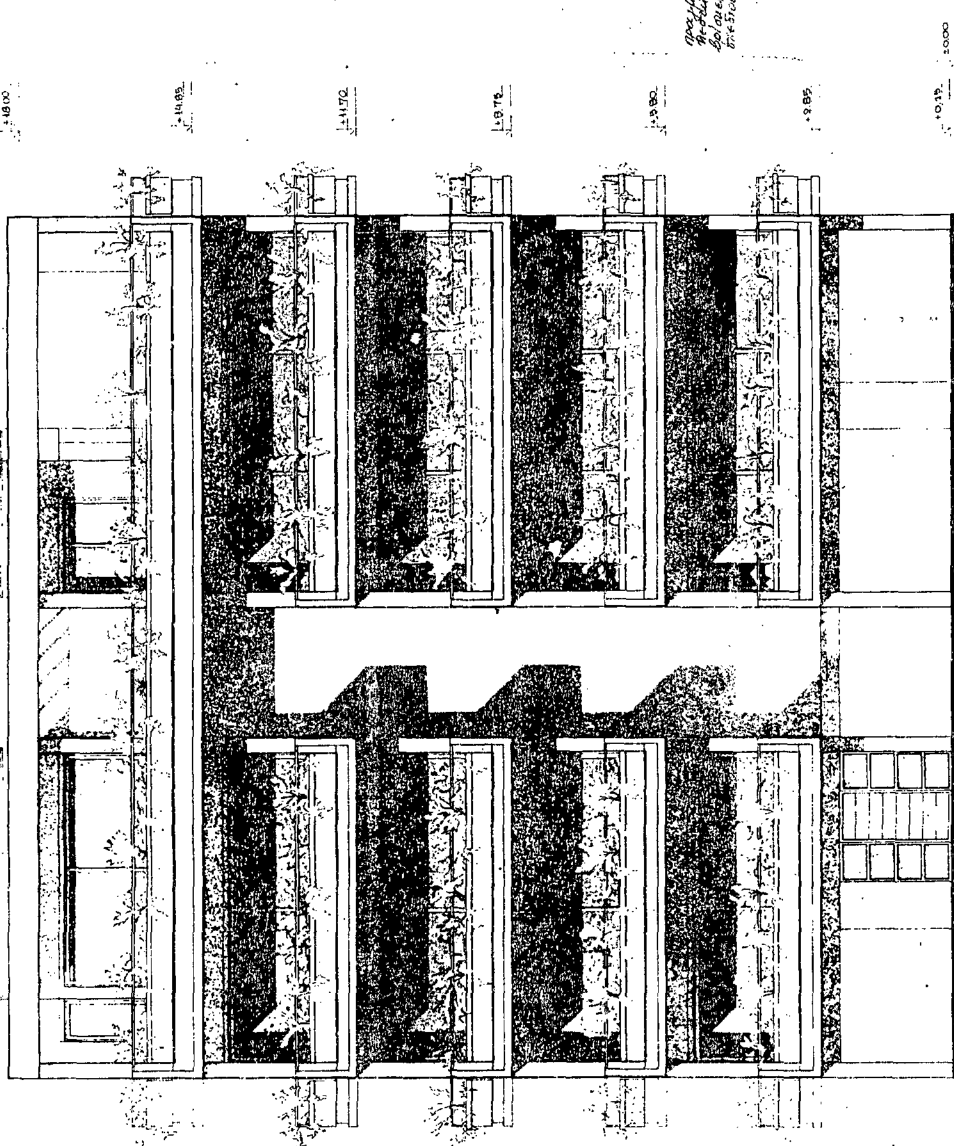

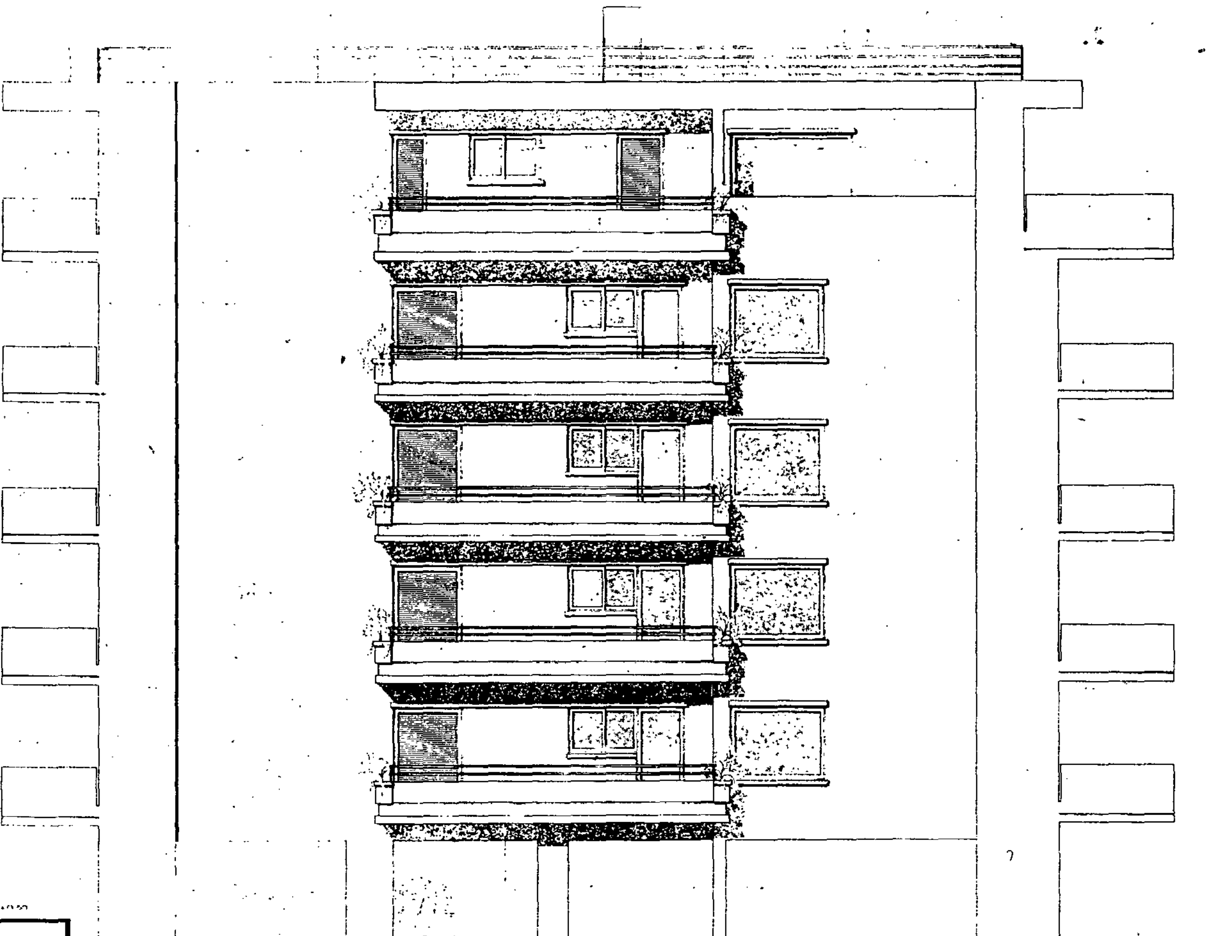


Γ 88922/88
«Έγκριση πραγματοποίησης μεταφοράς συντελεστή δόμησης σε ακίνητο που βρίσκεται εκτός του ρυμοτομικού σχεδίου Αθηνών (Αττικής).»

29 Νοεμβρίου 1988

Δ/ΝΤΗΣ

Ν. ΚΟΚΚΟΤΑΚΗΣ

ΙΔΙΟΚΤΗΤΗΣ	ΤΕΧΝΟΔΟΜΙΚΗ ΠΑΠΑΘΑΝΟΥ, ε.π.ε.
ΕΡΓΟ	Νεο πενταόροφη οικοδομή με Υπόγειο, Pilotis και δώμα
ΘΕΣΗ	ΑΙΓΙΝΗΣ ΓΛΥΦΑΔΑ
ΜΕΛΕΤΗΤΕΣ	ΠΑΠΑΘΑΝΟΣ ΜΑΡΙΟΣ πολιτ. μηχαν.
ΘΕΜΑ ΣΧΕΔΙΟΥ: ΑΝΑΤΟΛΙΚΗ ΟΨΗ	ΑΡ. ΣΧΕΔ. A_{12}
ΚΛΙΜΑΚΕΣ:	1:50
ΥΠΟΓΡΑΦΗ:	
ΣΦΡΑΓΙΔΑ:	
ΧΡΟΝΟΣ ΜΕΛΕΤΗΣ:	ΣΕΠΤΕΜΒΡΙΟΣ 1988
ΕΛΕΓΧΟΣ ΥΠΗΡΕΣΙΑΣ:	

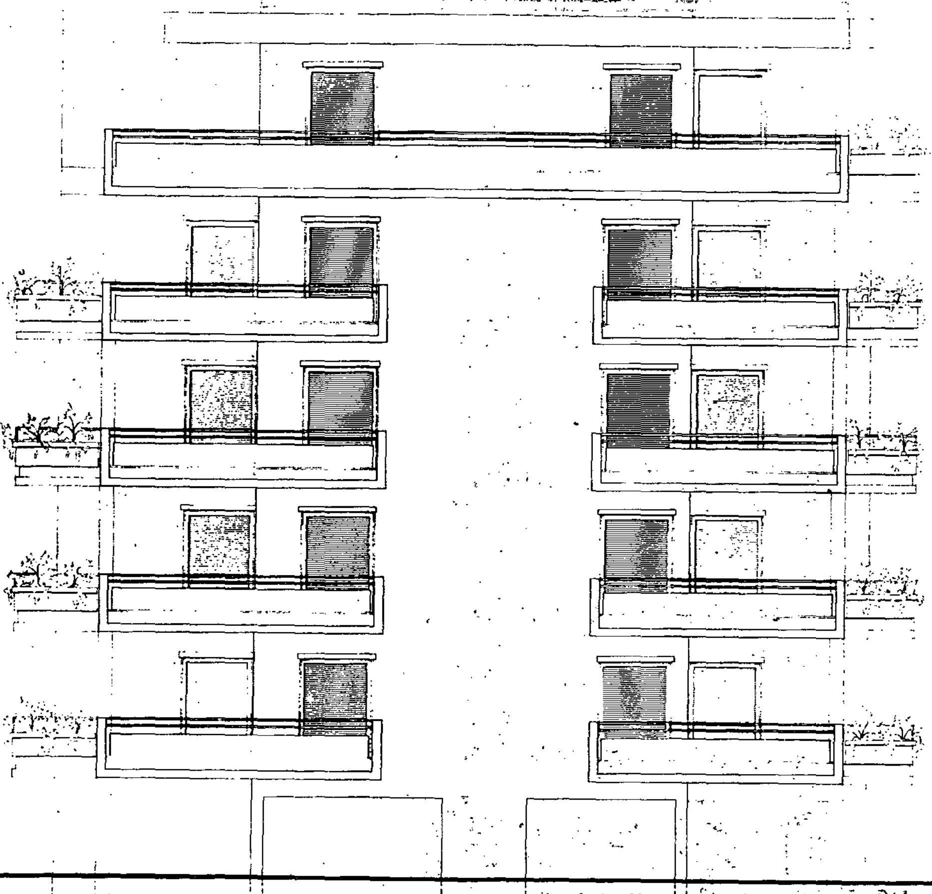

Γ 82922/88

Εγκρίνω πραγματοποίηση μεταφοράς συντελεστή δόμησης σε ακίνητο που βρίσκεται εντός του ρυμοτομικού σχεδίου Αθηνών (ν. Αττικής).

29 Νοεμβρίου 1988

Δ/ΝΤΗΣ..

Ν. ΚΟΚΚΟΤΑΚΗΣ

ΙΔΙΟΚΤΗΤΗΣ	ΤΕΧΝΟΔΟΜΙΚΗ ΠΑΠΑΘΑΝΟΥ, ε.π.ε.
ΕΡΓΟ	Νέα πενταόροφη οικοδομή με Υπόγειο, Pilotis και δώμα
ΘΕΣΗ	ΑΙΓΙΝΗΣ ΓΛΥΦΑΔΑ
ΜΕΛΕΤΗΤΕΣ	ΠΑΠΑΘΑΝΟΣ ΜΑΡΙΟΣ πολιτ. μηχαν.
ΘΕΜΑ ΣΧΕΔΙΟΥ: ΠΟΤΙΑ ΟΨΗ	ΑΡ. ΣΧΕΔ. Α13
ΚΛΙΜΑΚΕΣ: 1.50	
ΥΠΟΓΡΑΦΗ:	
ΣΦΡΑΓΙΔΑ:	
ΧΡΟΝΟΣ ΜΕΛΕΤΗΣ: ΣΕΠΤΕΜΒΡΙΟΣ 1988	
ΕΛΕΓΧΟΣ ΥΠΗΡΕΣΙΑΣ:	

ΙΔΙΟΚΤΗΤΗΣ:	ΤΕΧΝΟΔΟΜΙΚΗ ΠΑΠΑΘΑΝ...
ΕΡΓΟ	Νέα πενταόροφη οικοδομή ... Υπόγειο, Pilotis και ...
ΘΕΣΗ	ΑΙΓΙΝΗΣ ... ΓΛΥΦ...
ΜΕΛΕΤΗΤΕΣ	ΠΑΠΑΘΑΝΟΣ ΜΑΡΙΟΣ πολ...
ΘΕΜΑ ΣΧΕΔΙΟΥ:	ΔΥΤΙΚΗ ΟΨΗ
ΚΛΙΜΑΚΕΣ:	1:50
ΥΠΟΓΡΑΦΗ:	
ΣΦΡΑΓΙΔΑ:	
ΧΡΟΝΟΣ ΜΕΛΕΤΗΣ:	ΣΕΠΤΕΜΒΡΙ...
ΕΛΕΓΧΟΣ ΥΠΗΡΕΣΙΑΣ:	

